




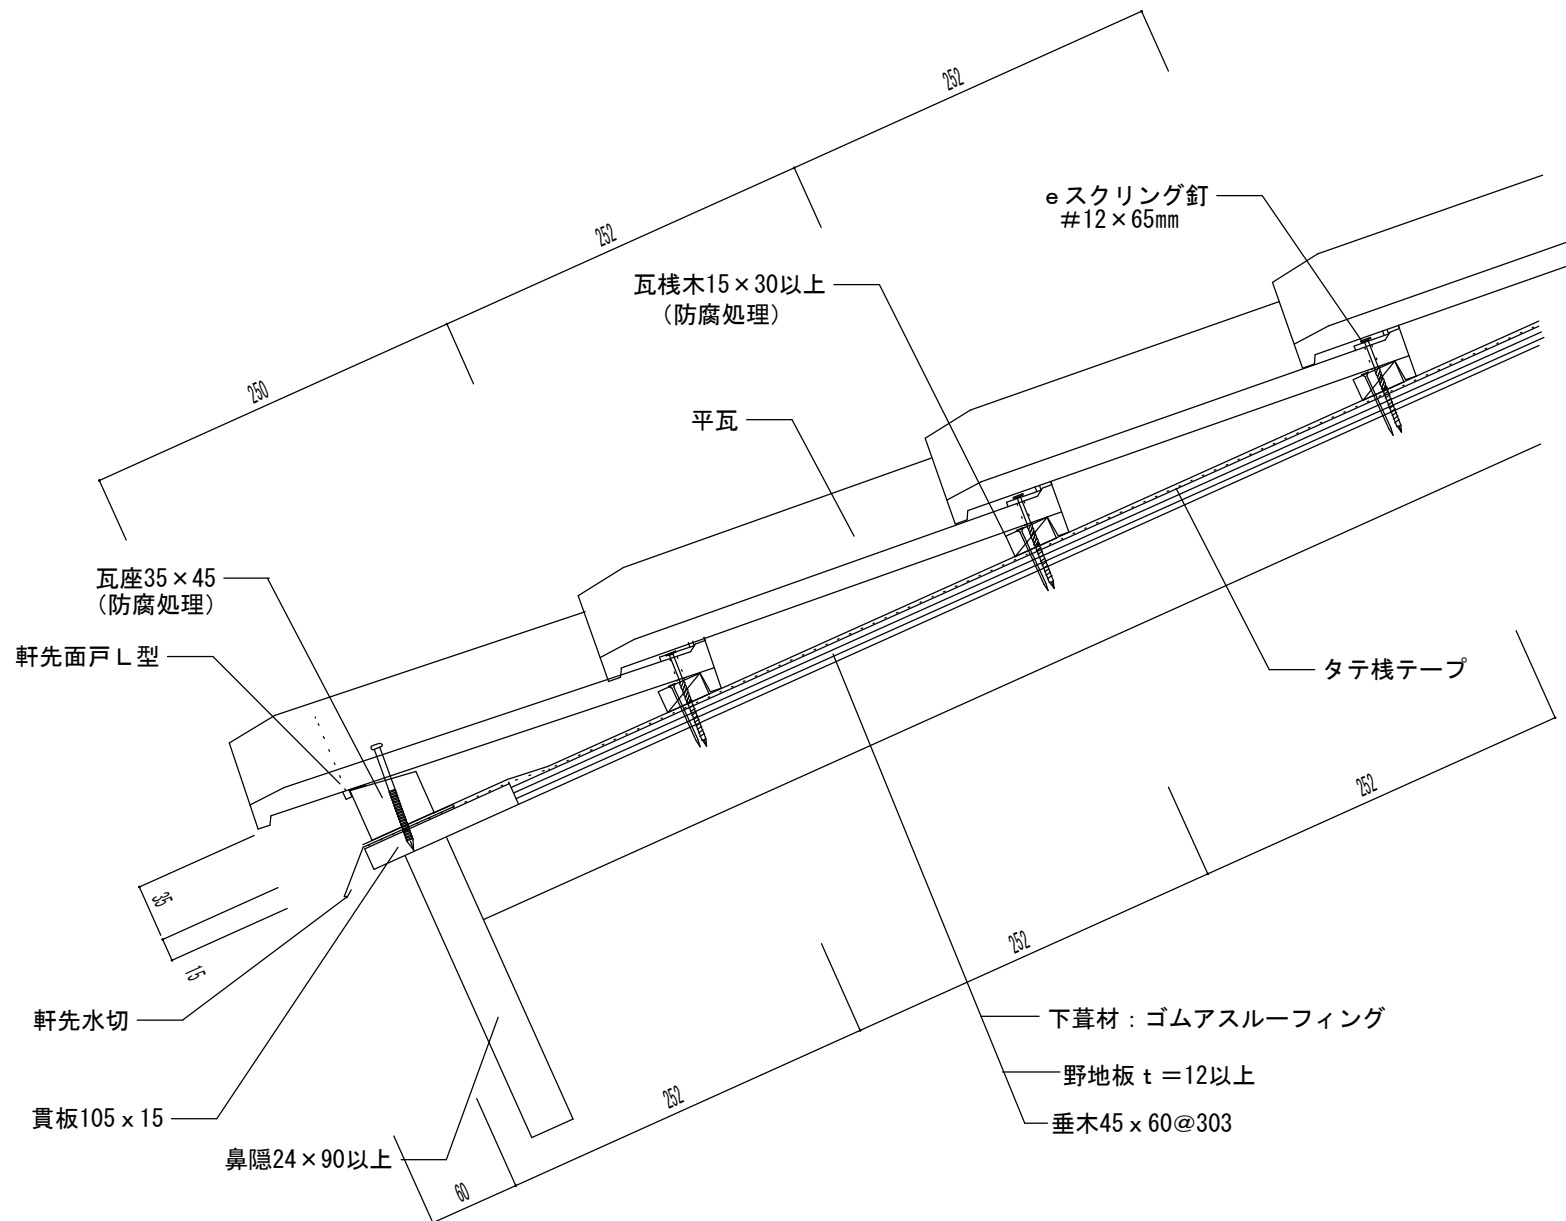


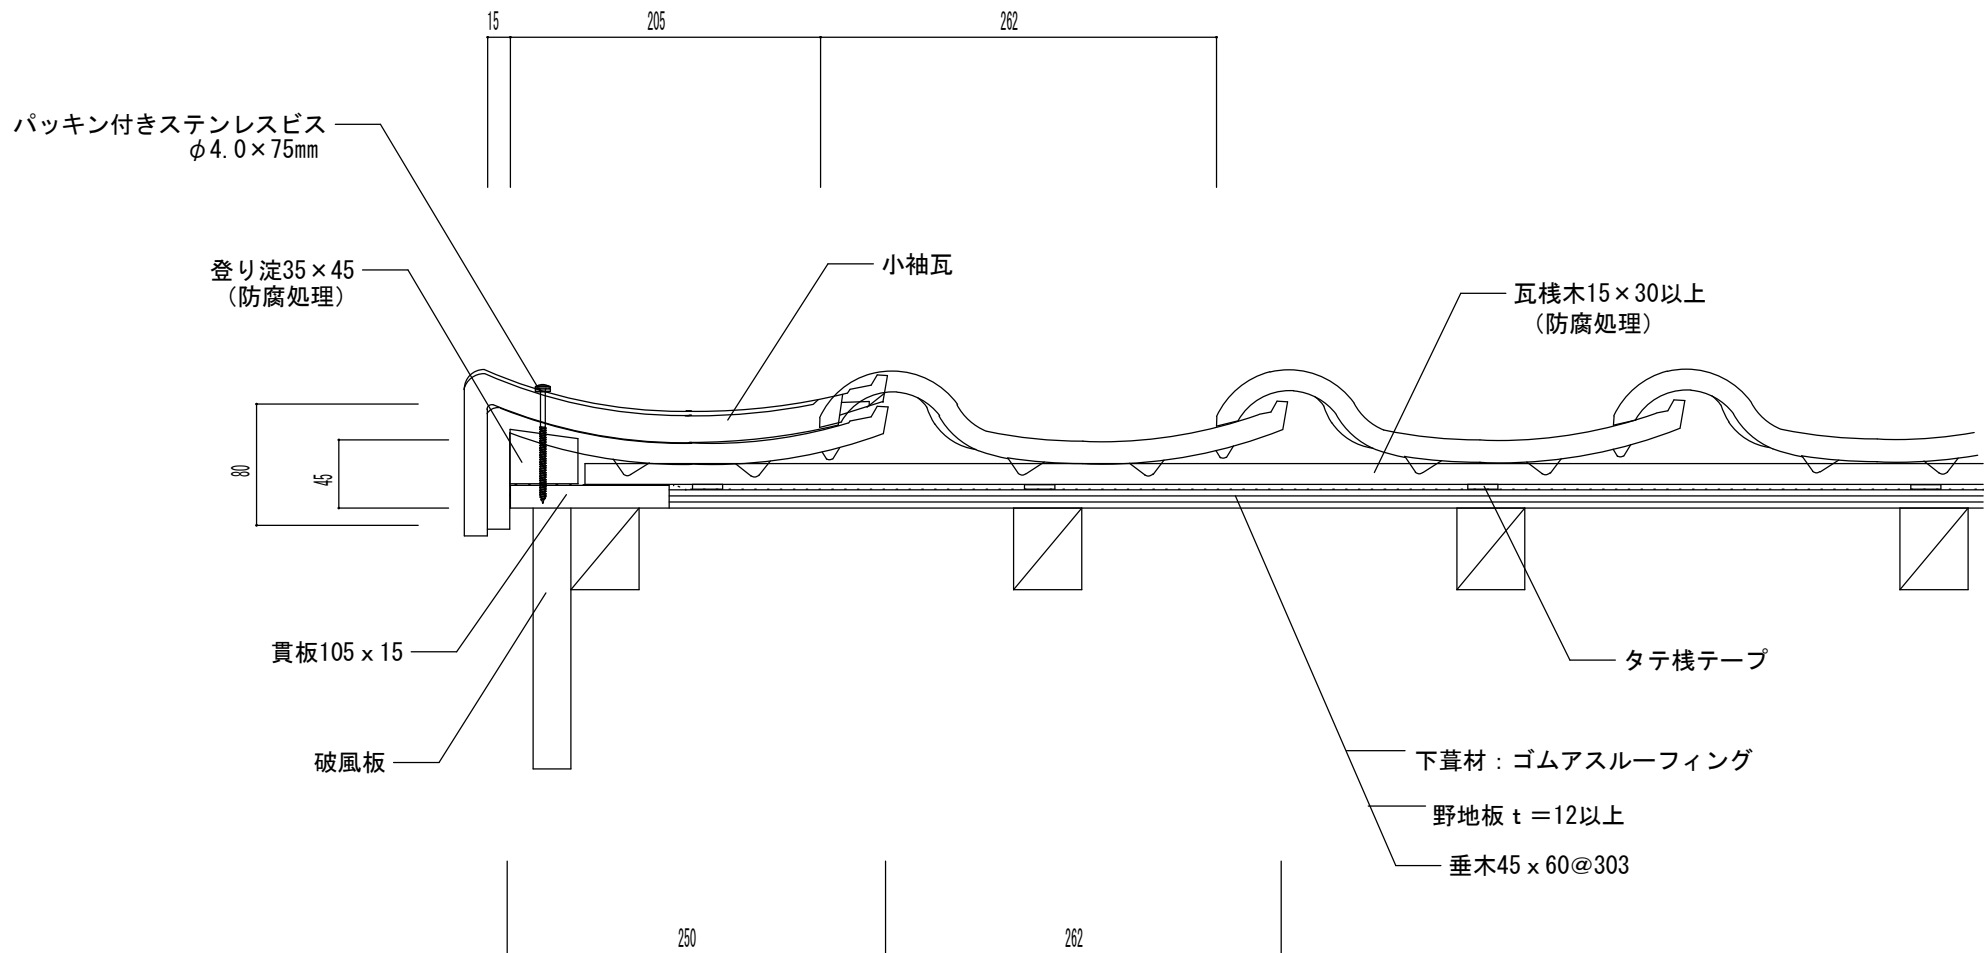


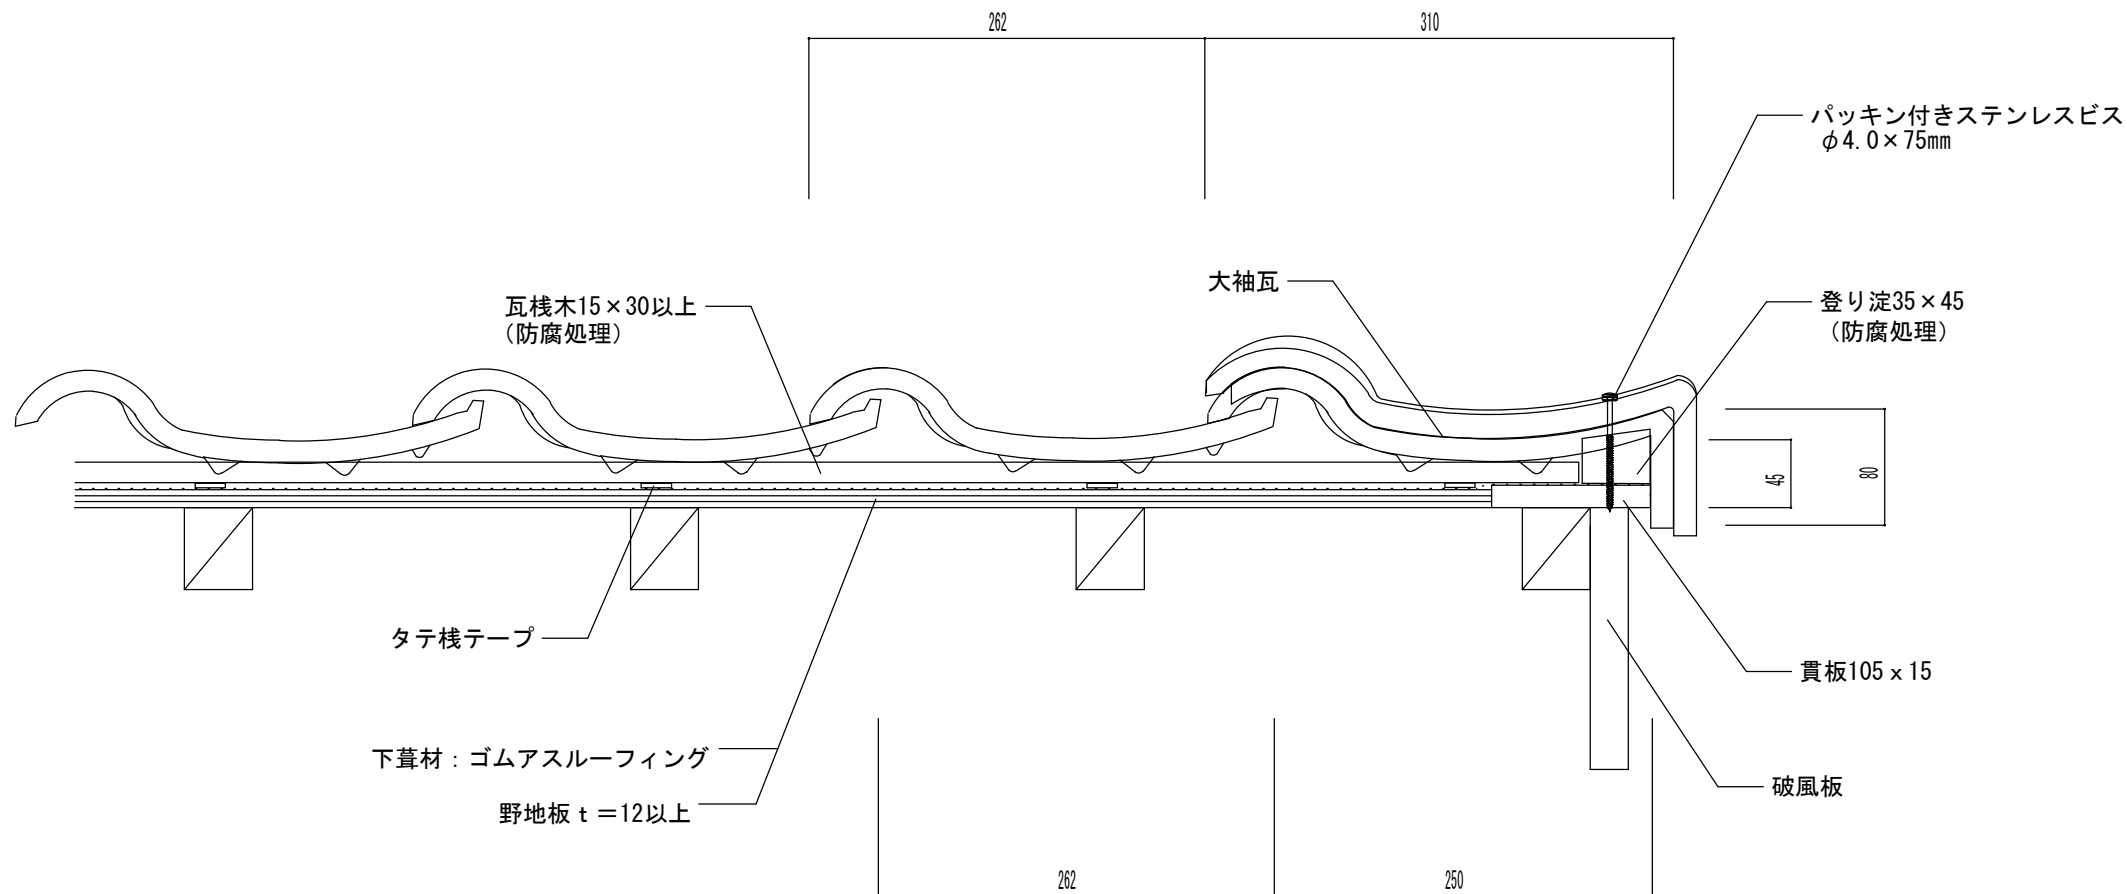


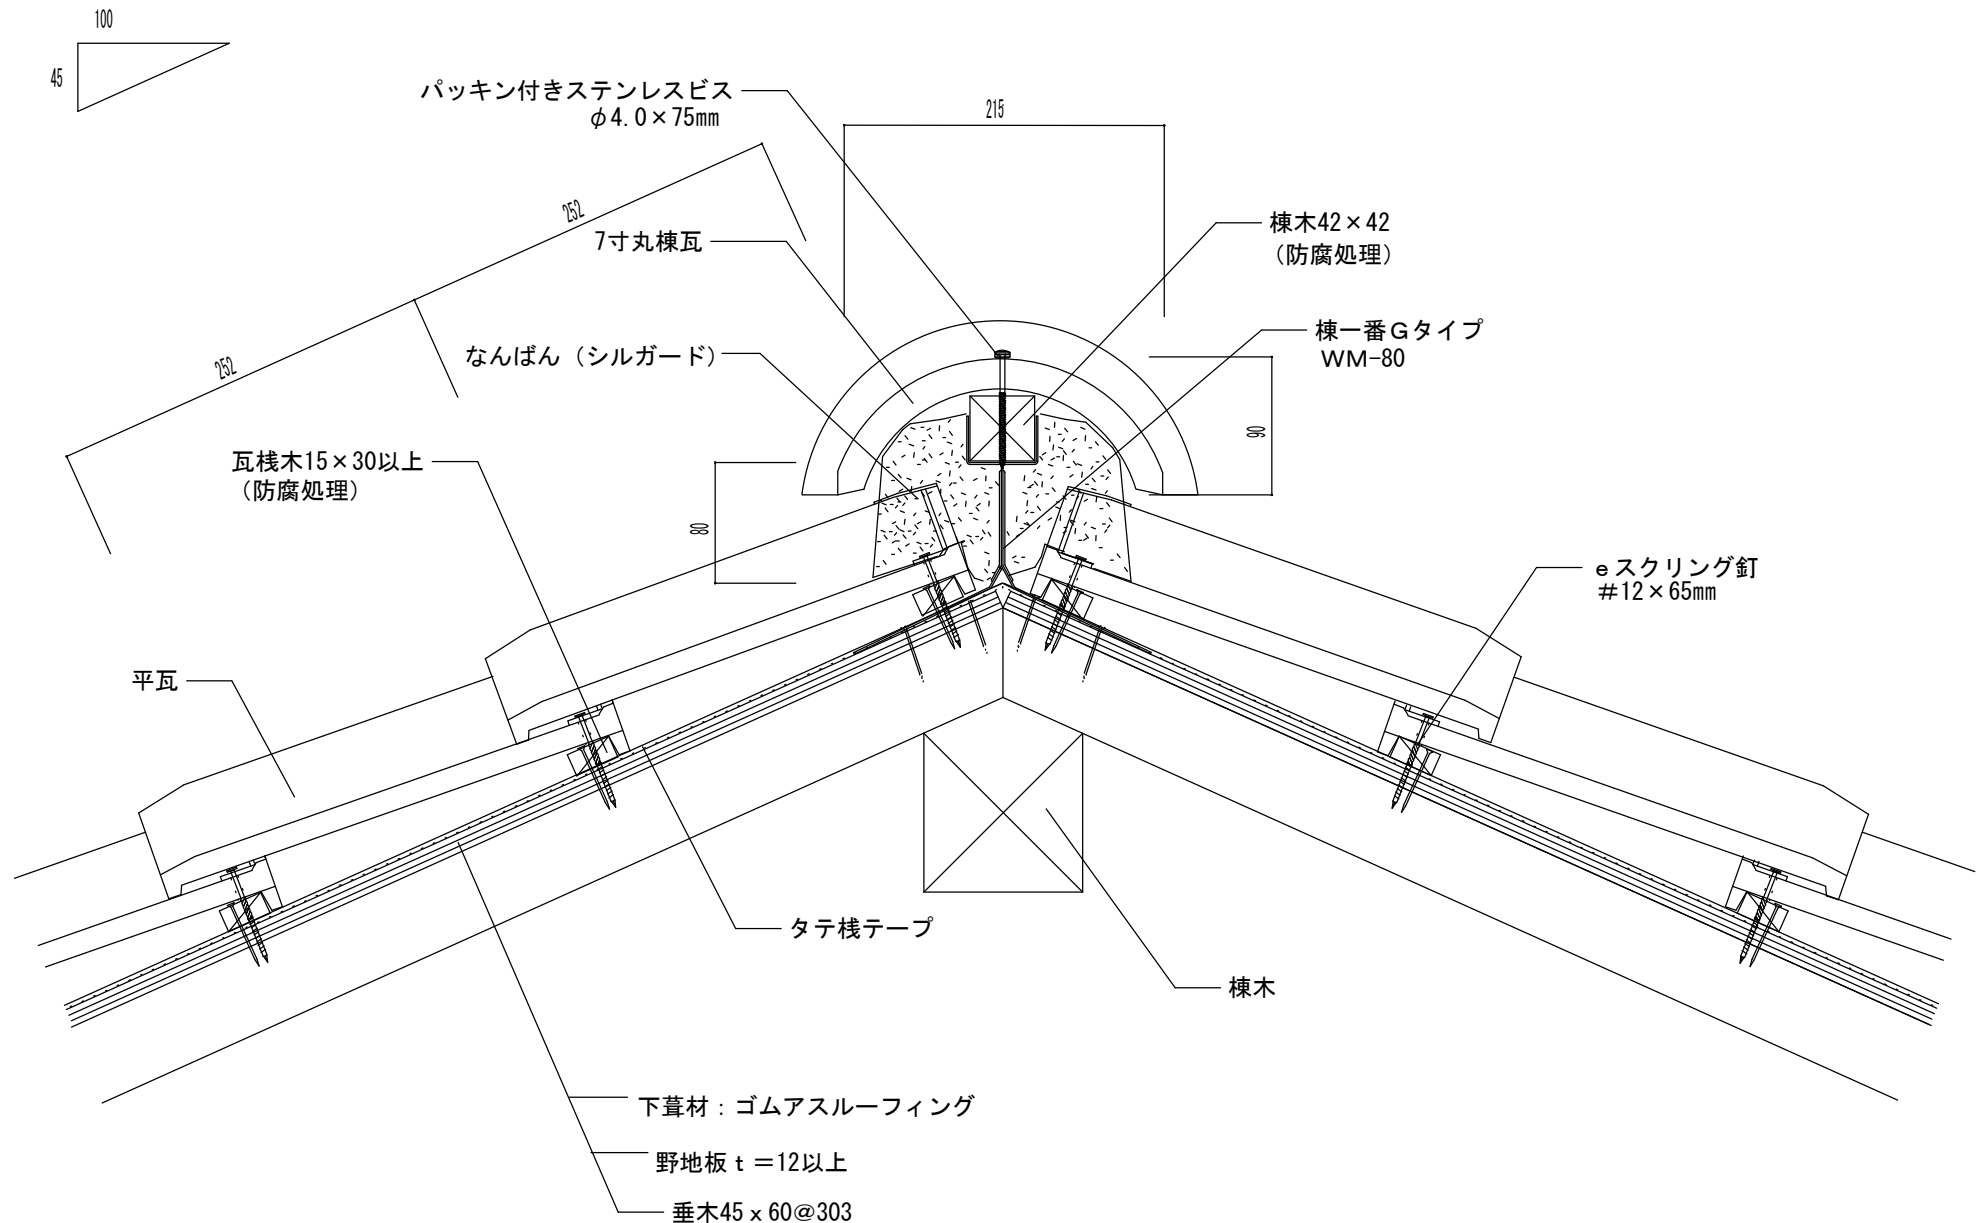


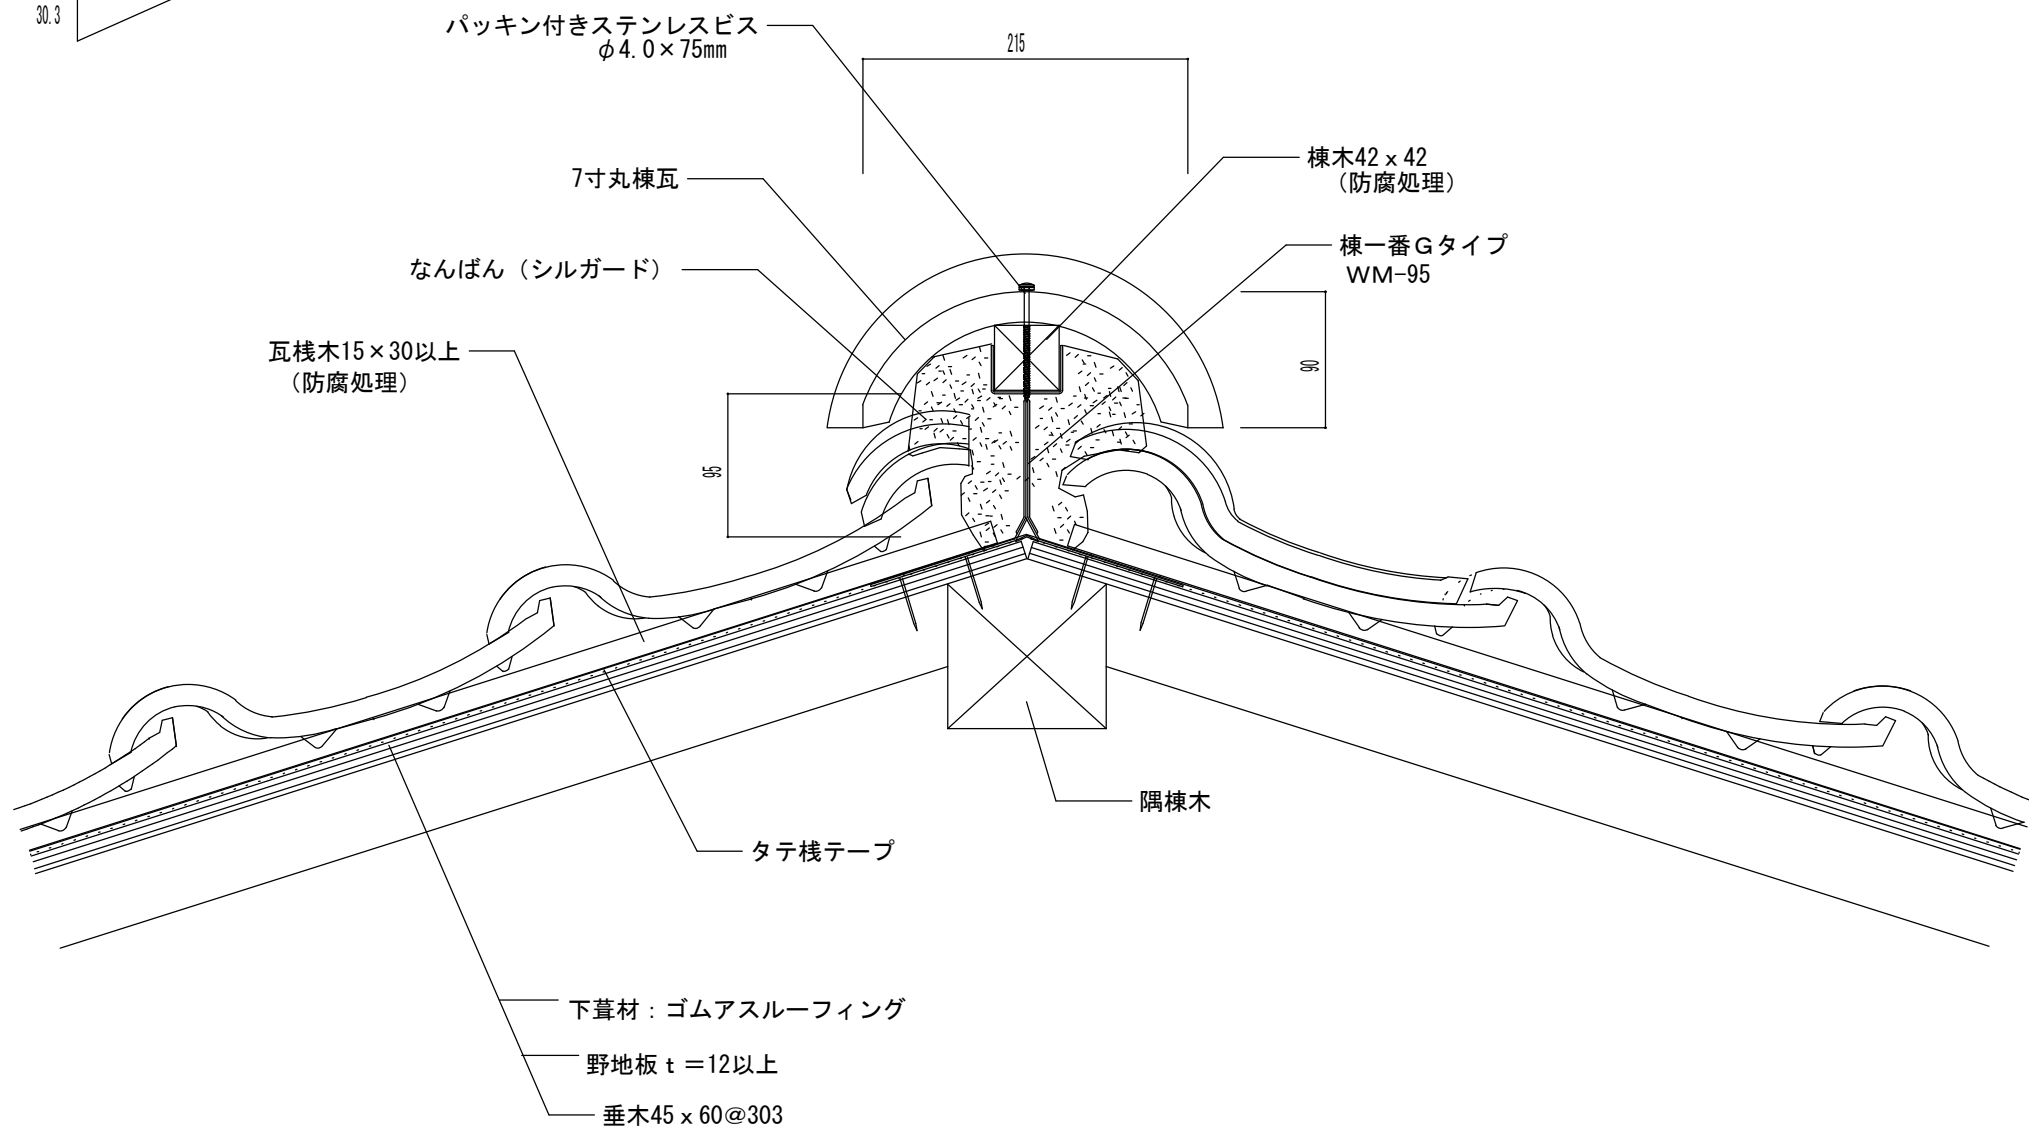

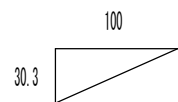

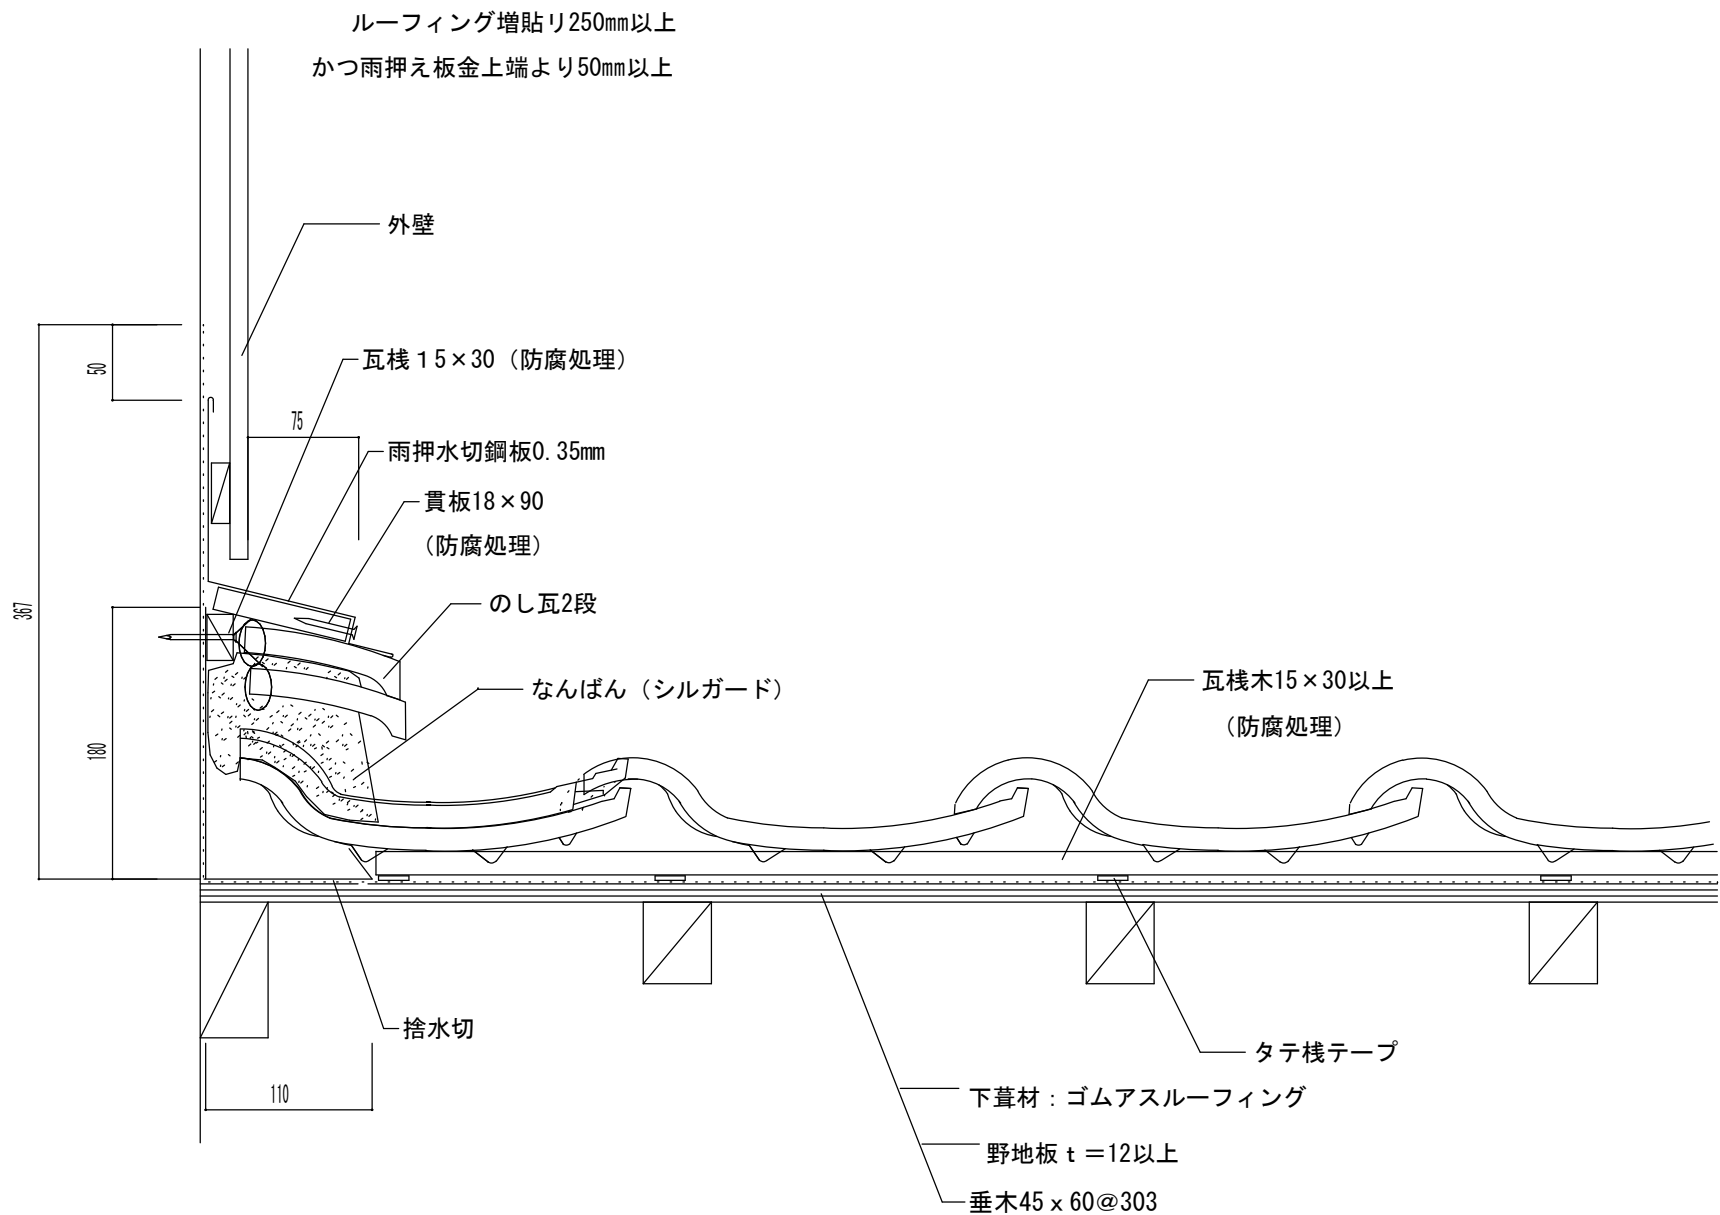

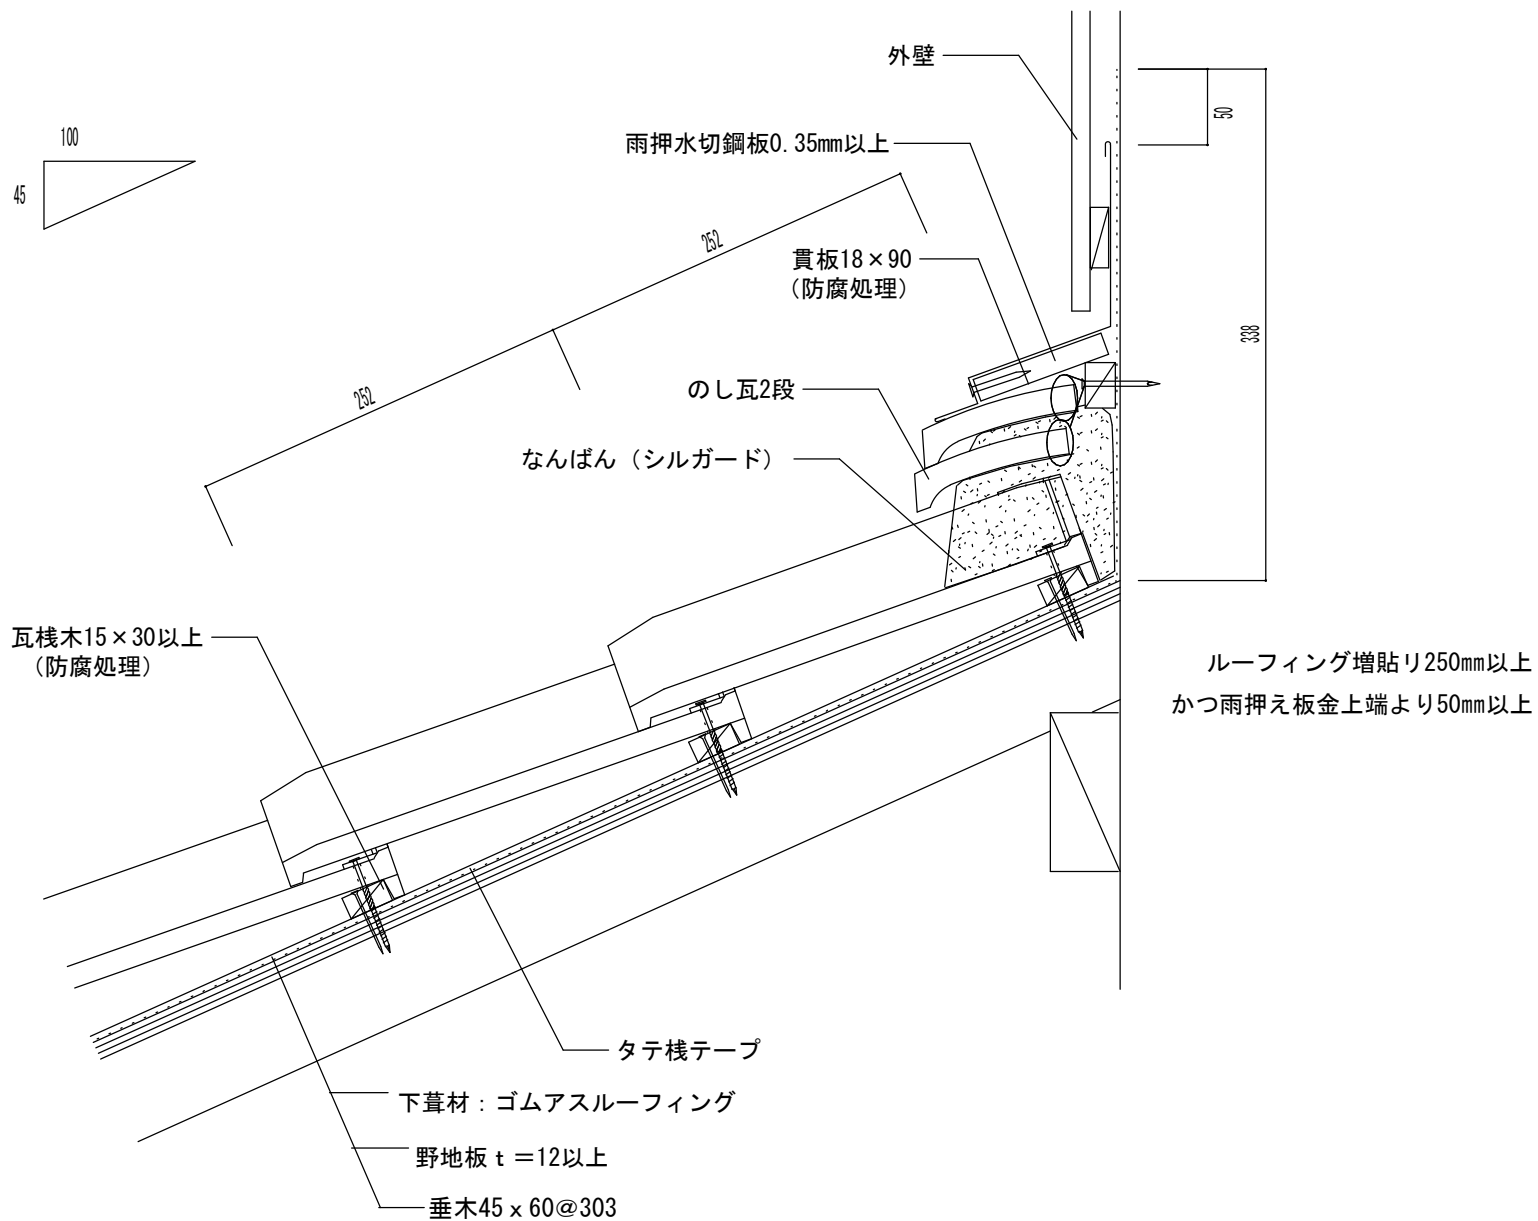

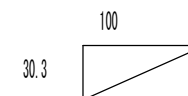

谷樋鋼板0.3mm以上

流れが6mを越える場合 180

150

75

75

瓦棧木15×30以上  
(防腐処理)

谷面戸  
EPDM片面接着

谷木



