




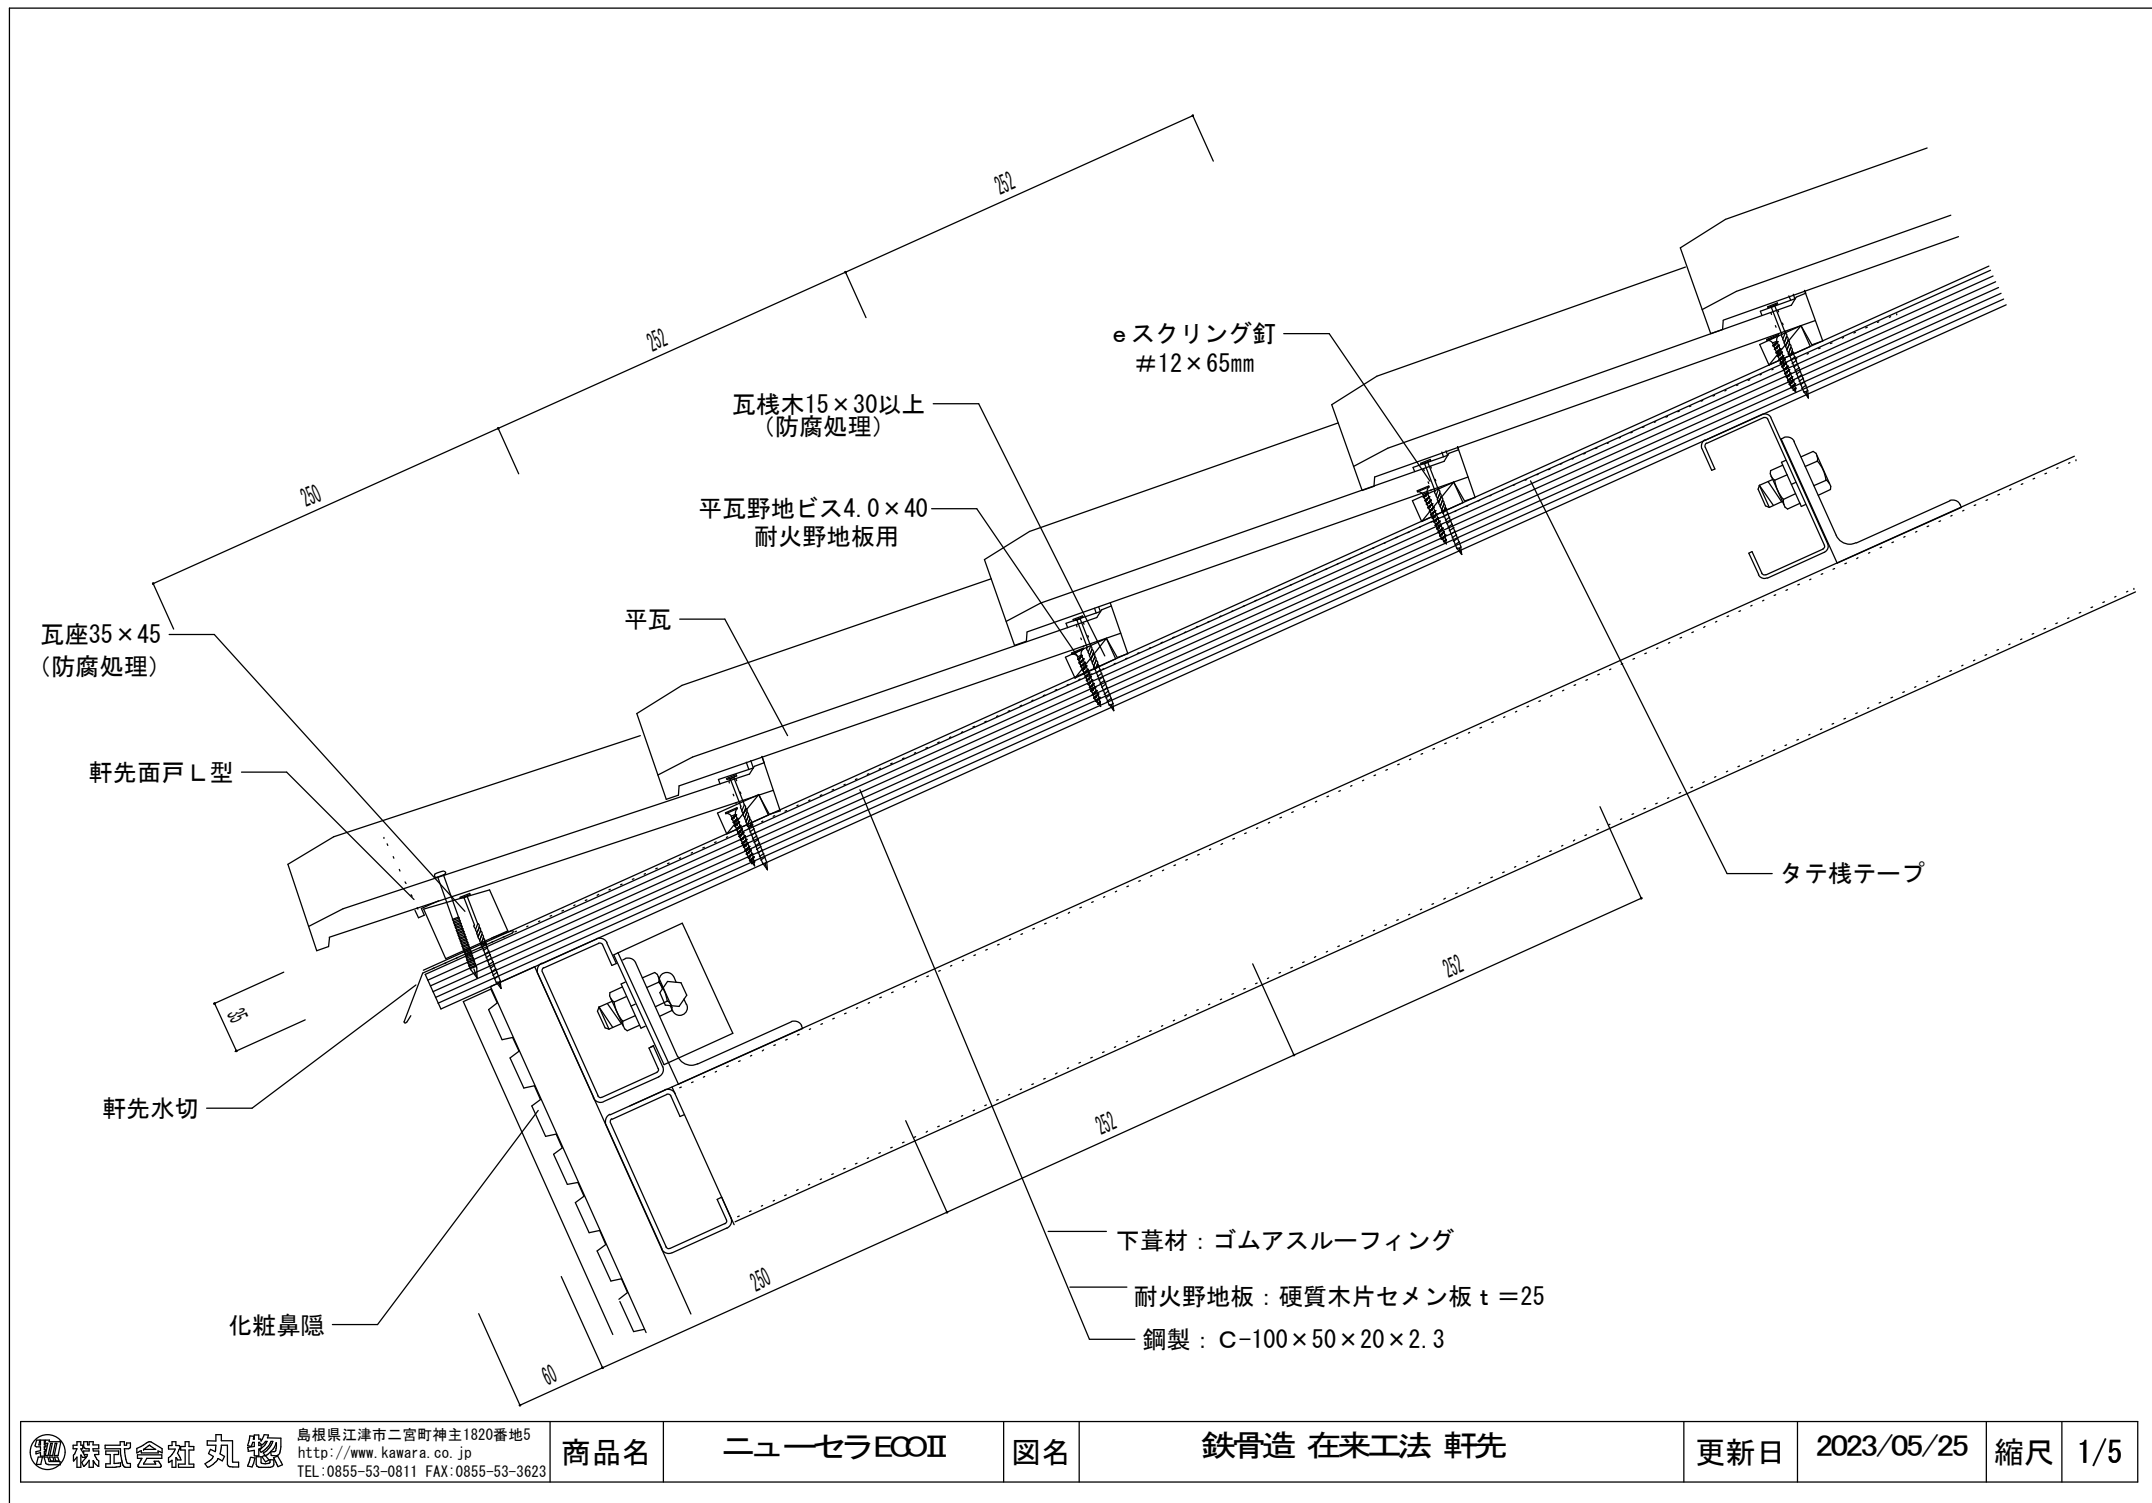


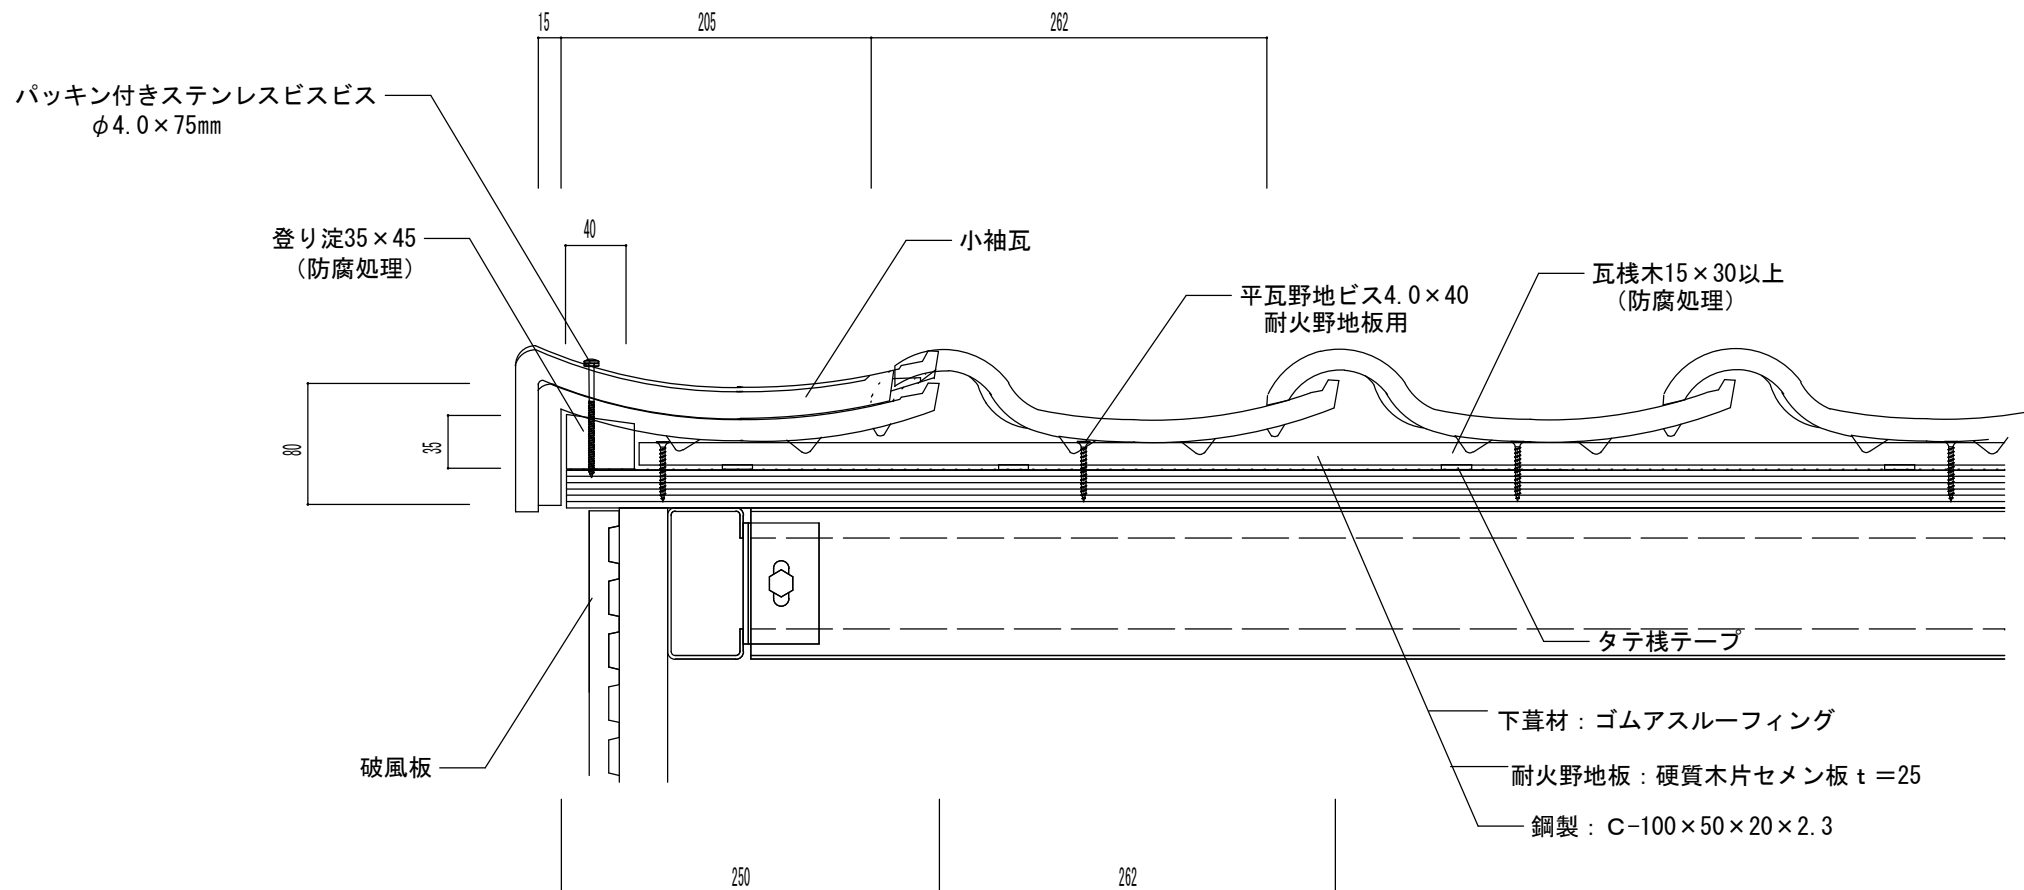

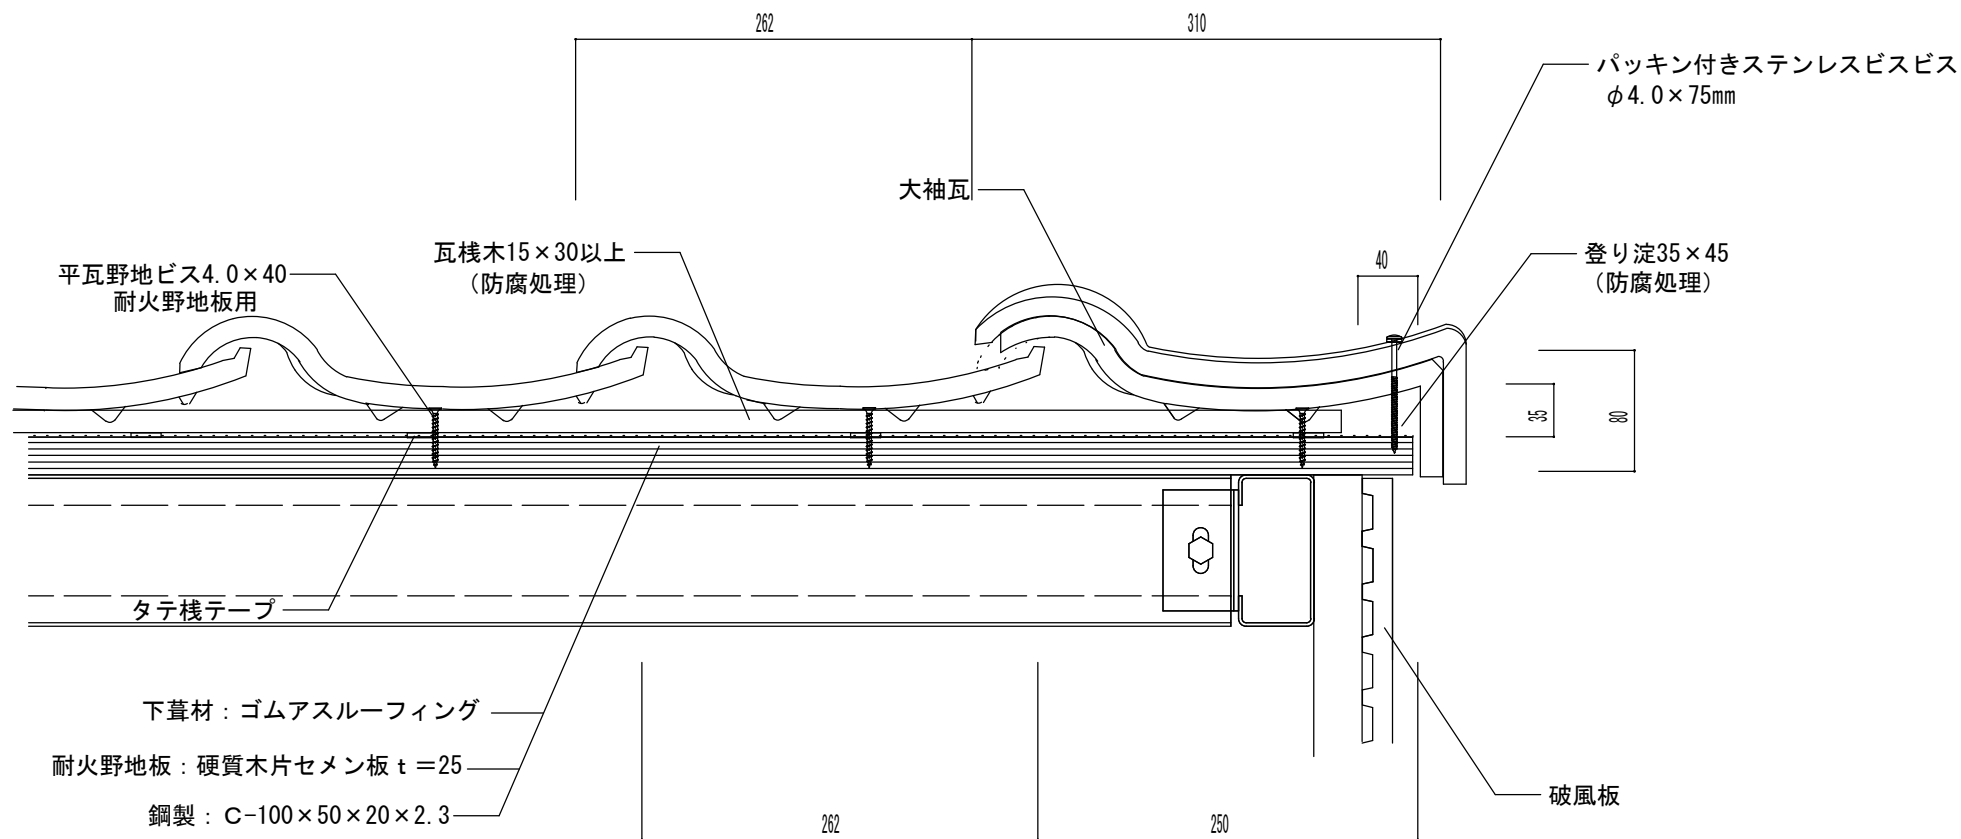

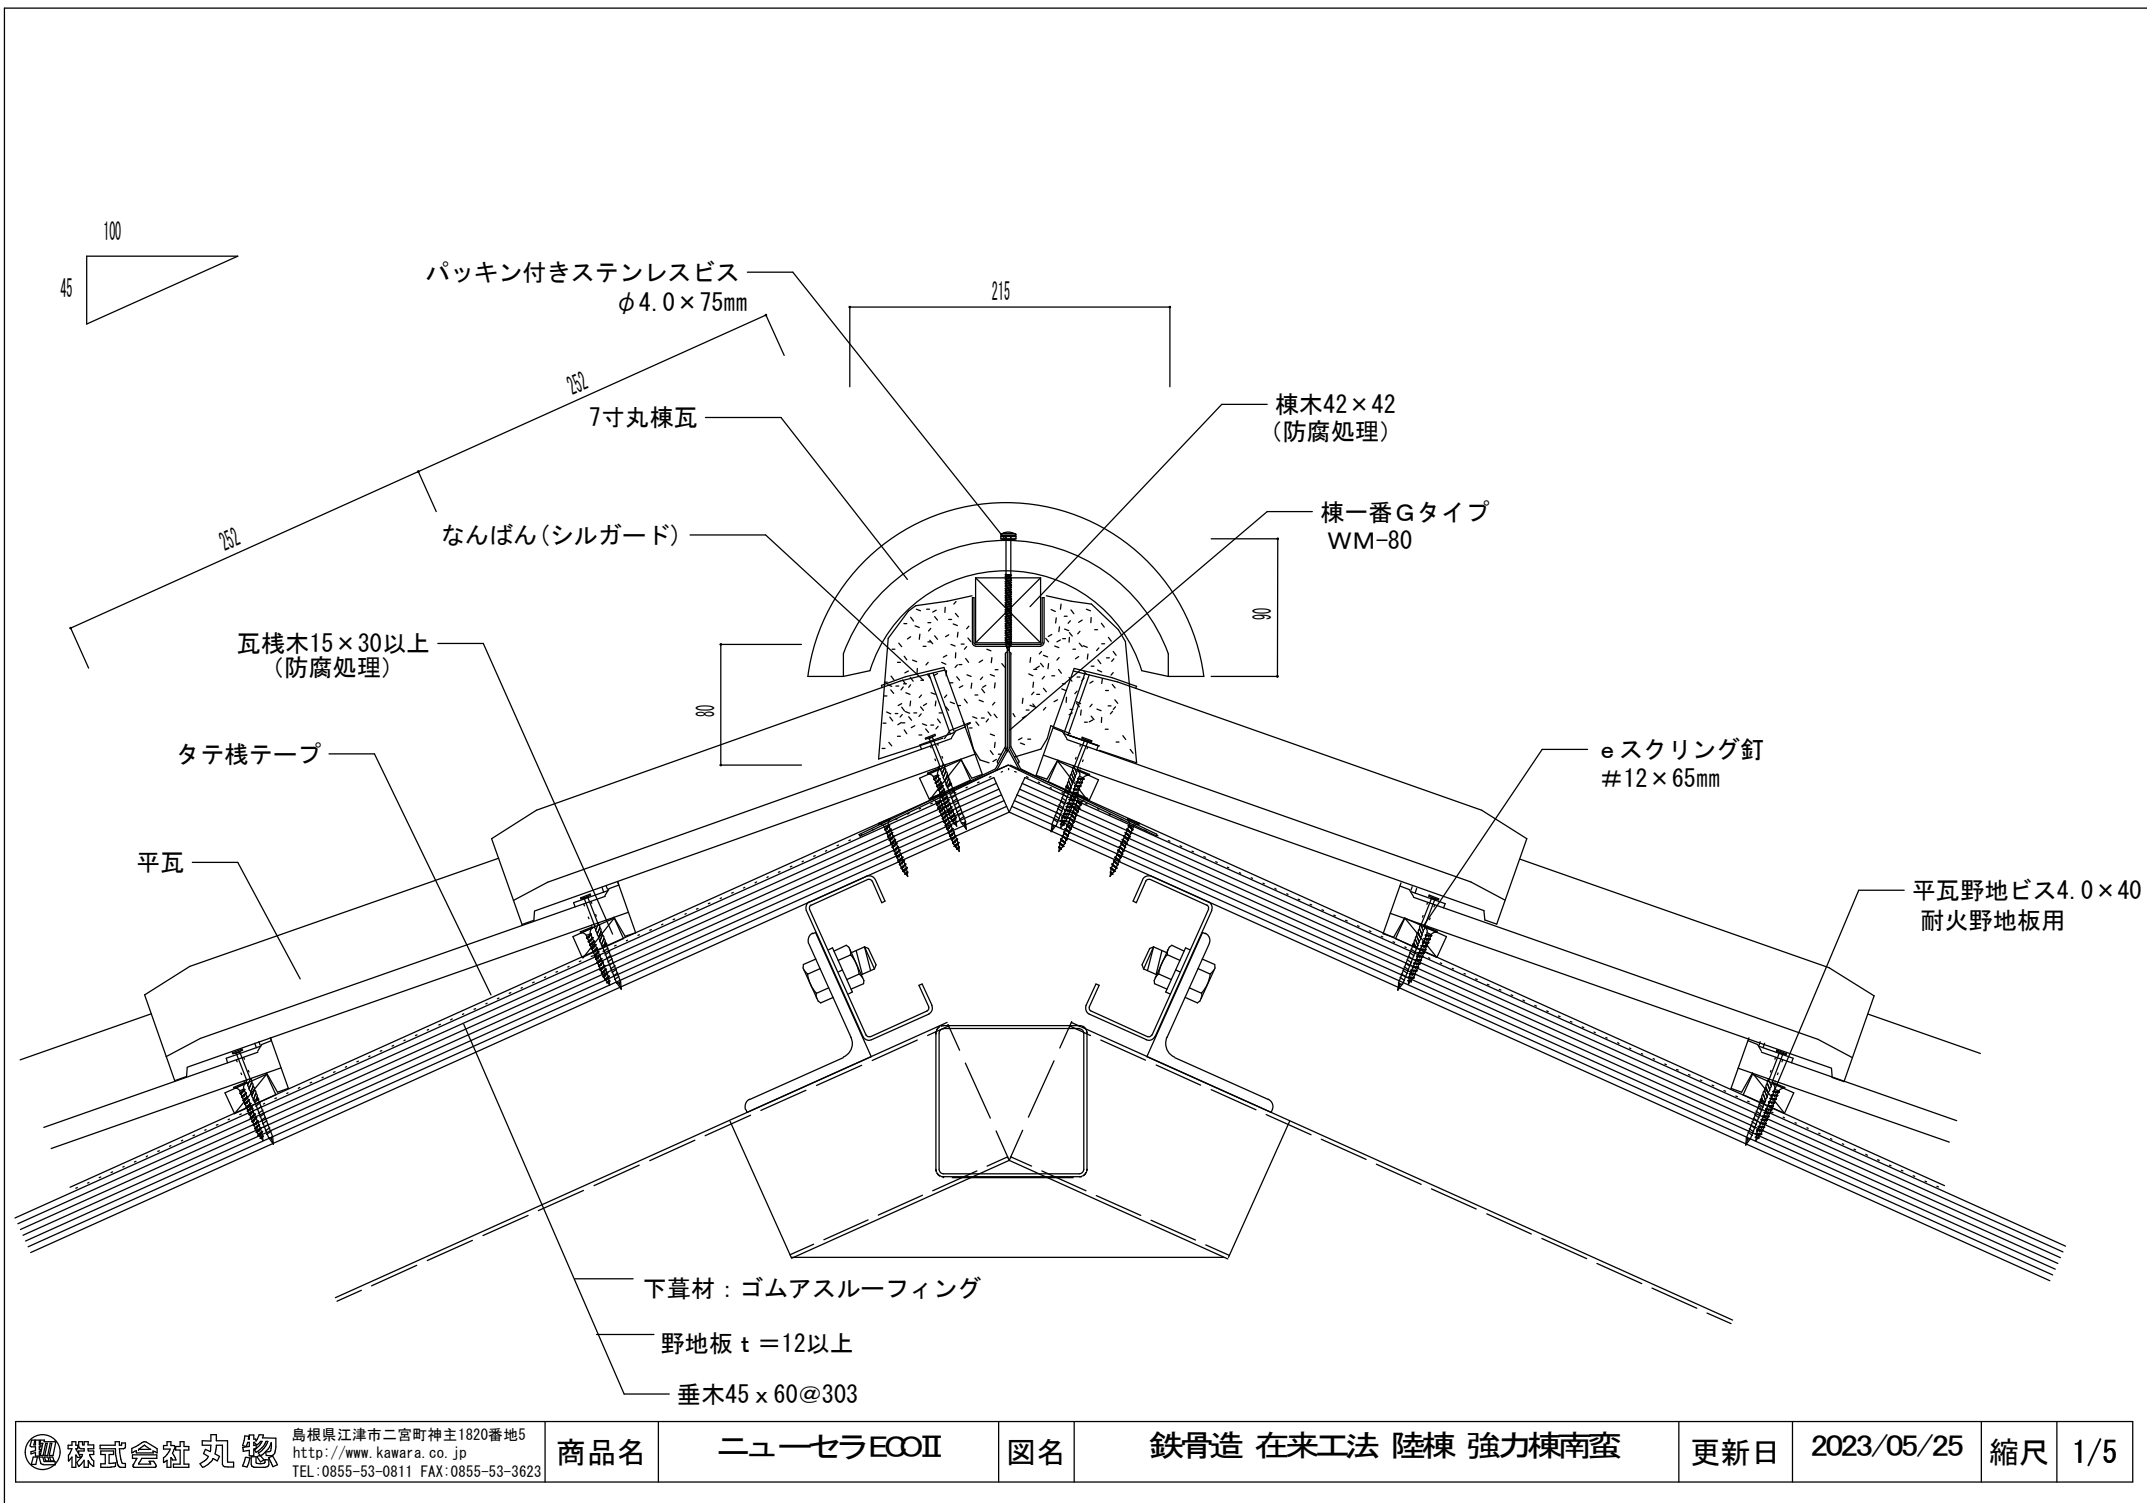

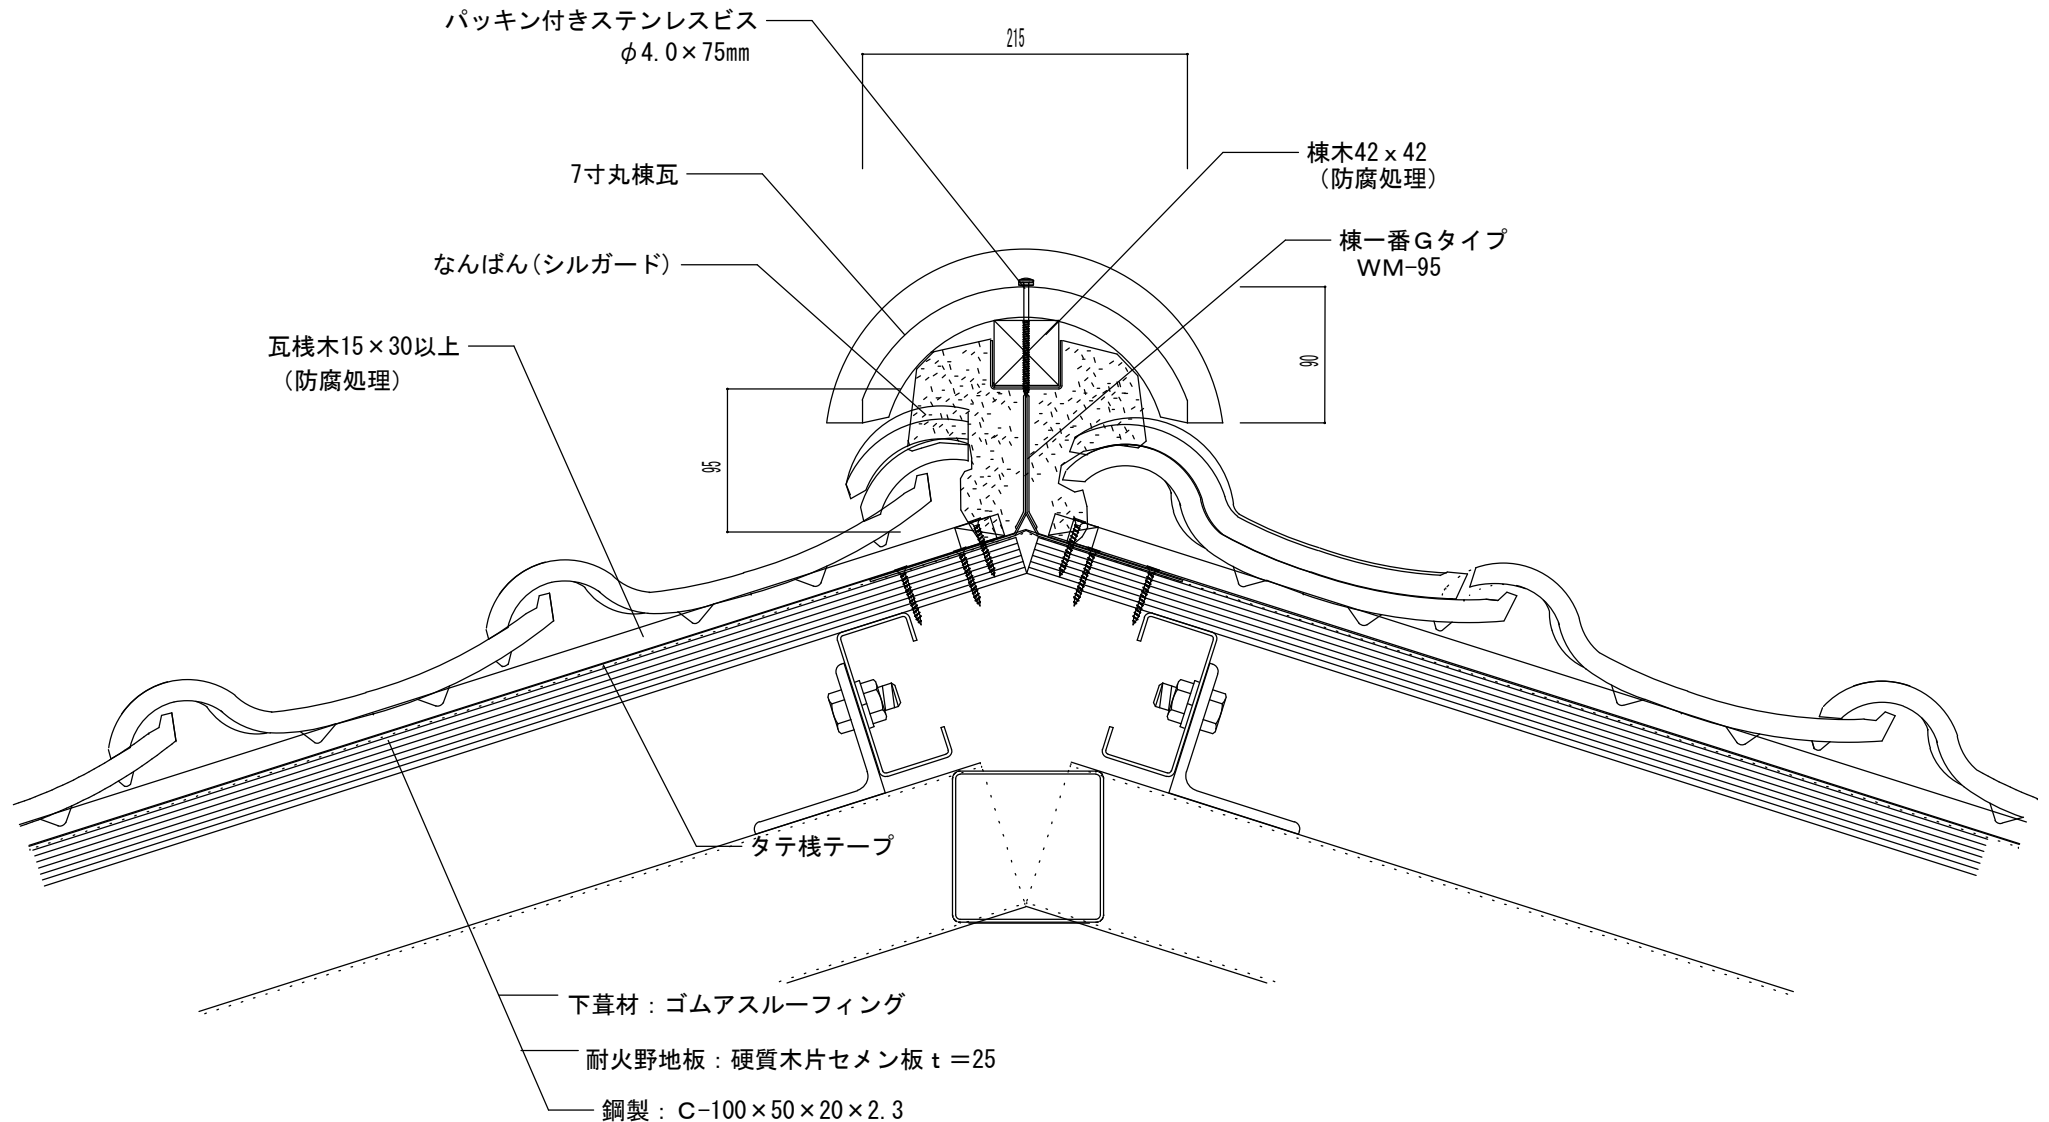

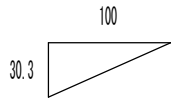

ルーフィング増貼り250mm以上
かつ雨押え板金上端より50mm以上

